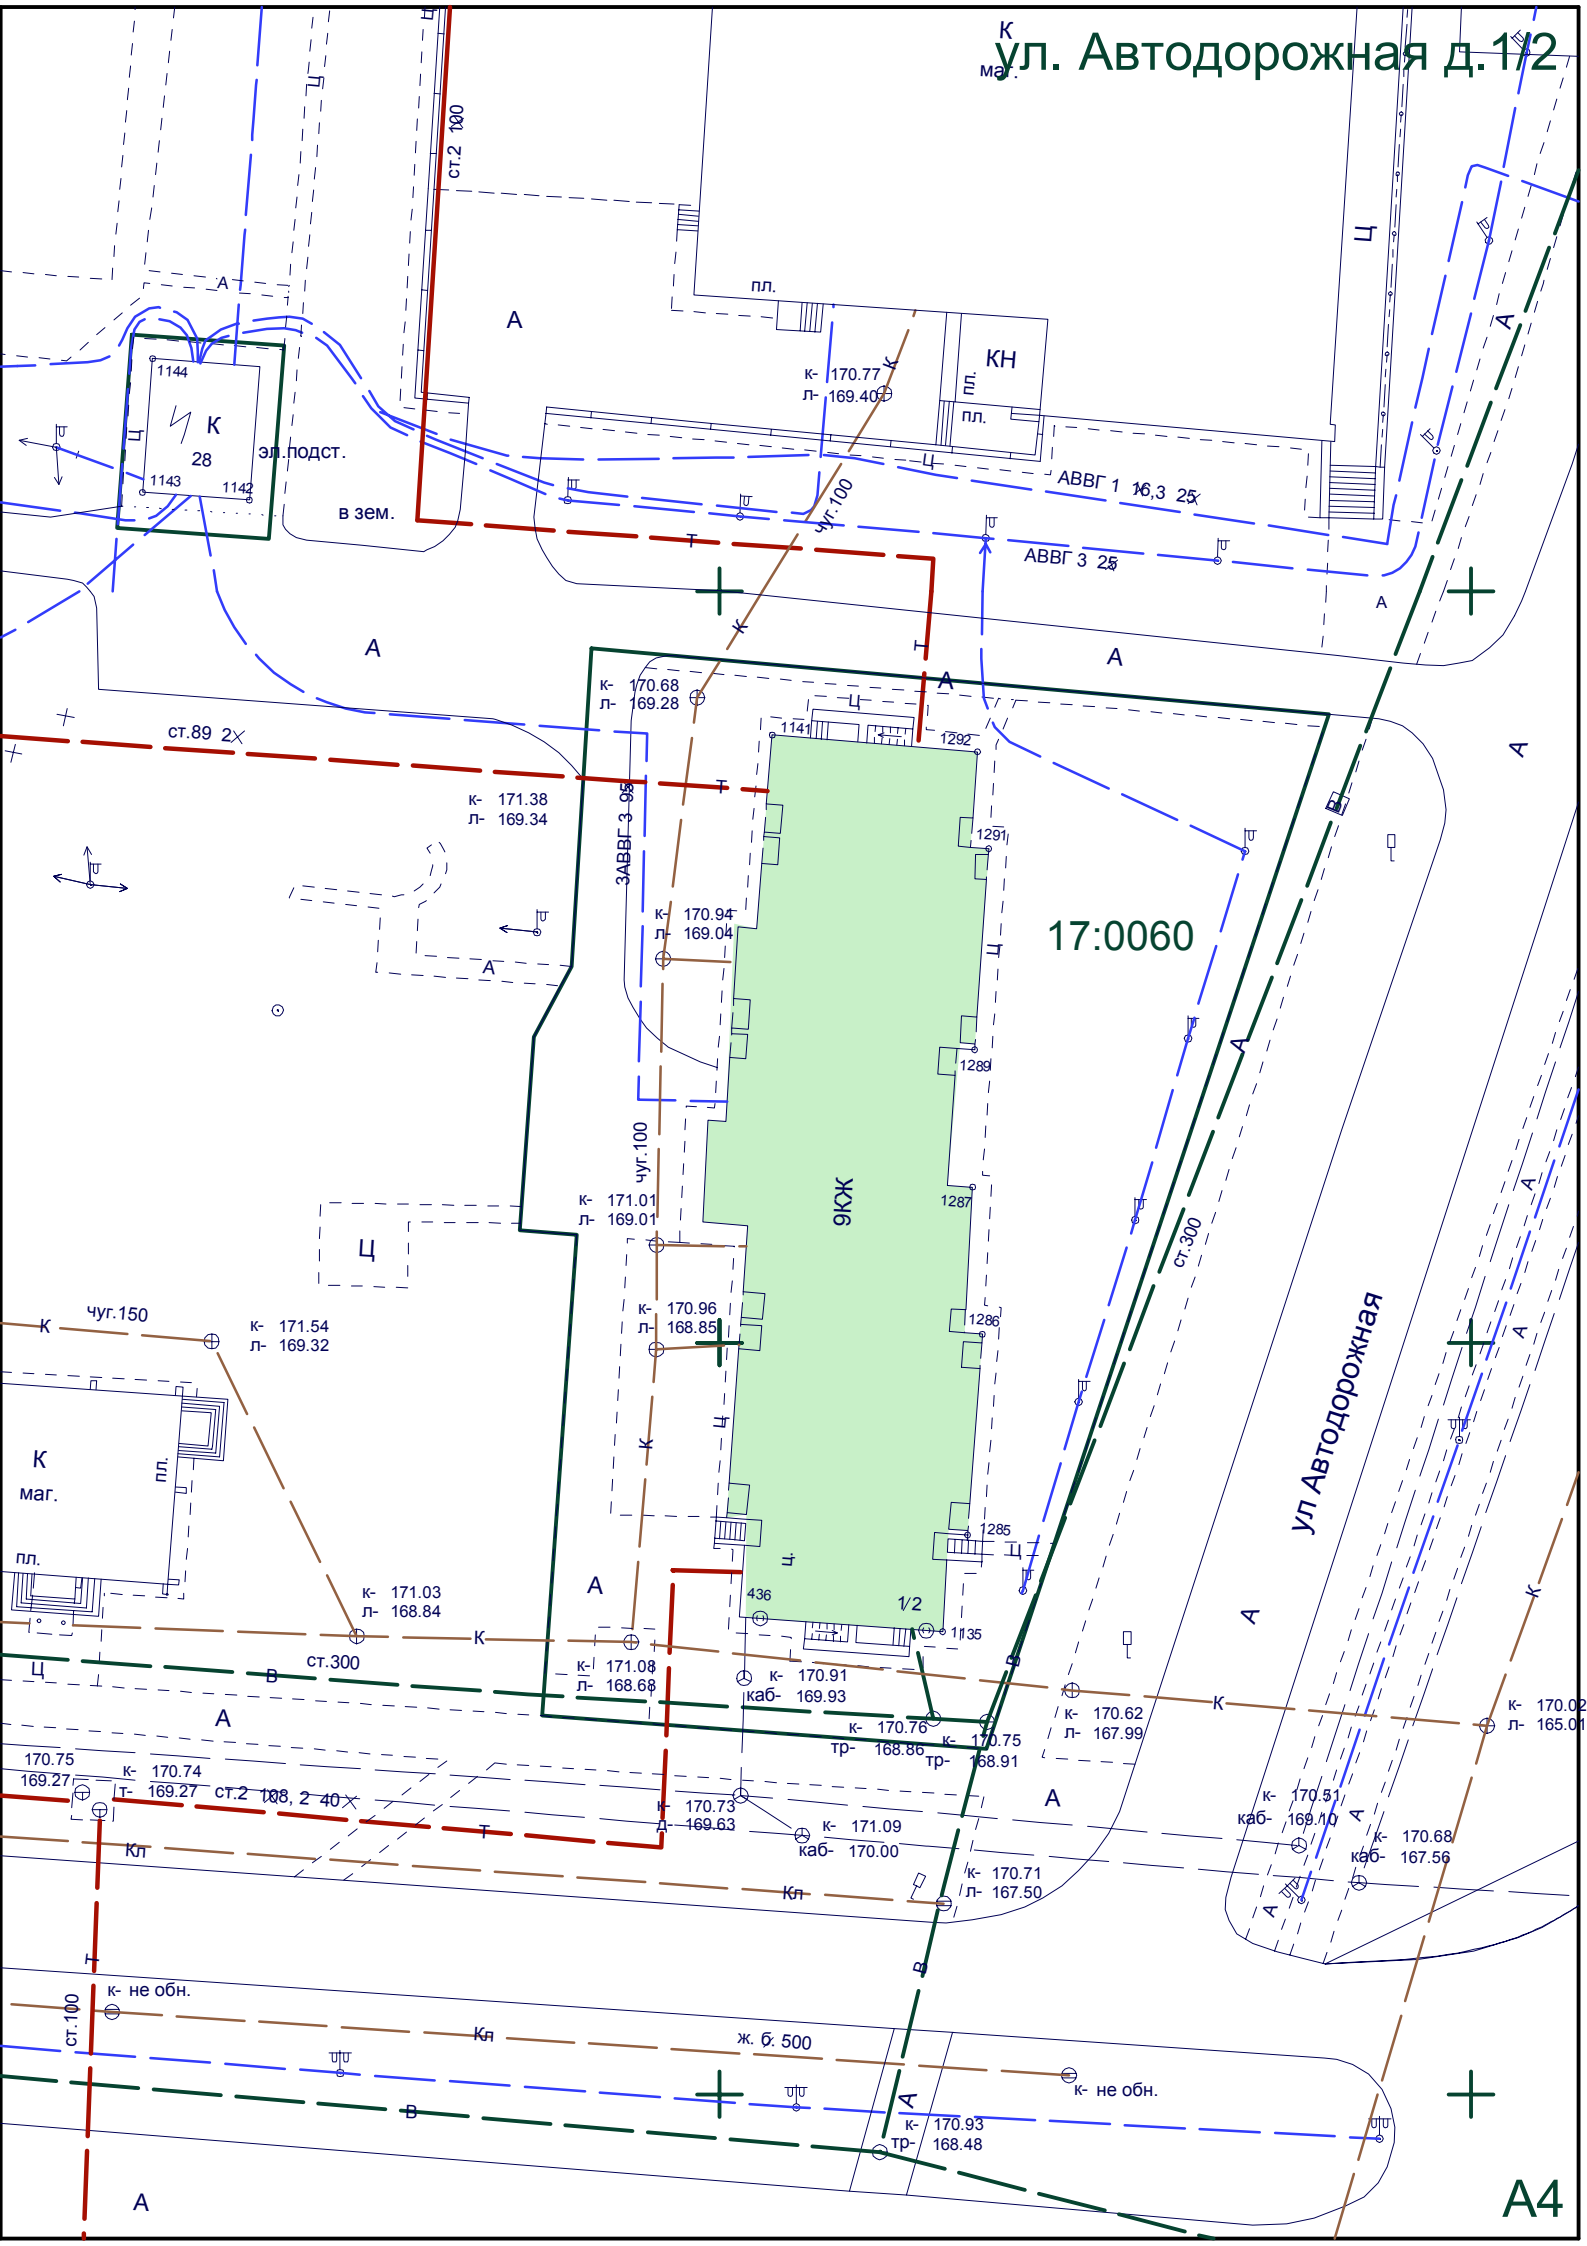
ул. Автодорожная д.1/2
17:0060
9КЖ
1/2
ул Автодорожная
КН
К
28
эл.подст.
в зем.
АВВГ 1 16,3 25
АВВГ 3 25
ЗАВВГ 3 95
ст.89 2
ст.300
ст.100
чуг.100
чуг.150
ст.2 100
ст.2 108, 2 40
ж. б. 500
к- 170.77
л- 169.40
к- 170.68
л- 169.28
к- 171.38
л- 169.34
к- 170.94
л- 169.04
к- 171.01
л- 169.01
к- 170.96
л- 168.85
к- 171.54
л- 169.32
к- 171.03
л- 168.84
к- 171.08
л- 168.68
к- 170.91
каб- 169.93
к- 170.76
тр- 168.86
к- 170.75
тр- 168.91
к- 170.62
л- 167.99
к- 170.02
л- 165.01
к- 170.51
каб- 169.10
к- 170.68
каб- 167.56
к- 170.71
л- 167.50
к- 170.73
д- 169.63
к- 171.09
каб- 170.00
к- 170.74
т- 169.27
170.75
169.27
к- не обн.
к- 170.93
тр- 168.48
1144
1143
1142
1141
1292
1291
1289
1287
1286
1285
1135
436
А4