


пр. Курчатова д.10

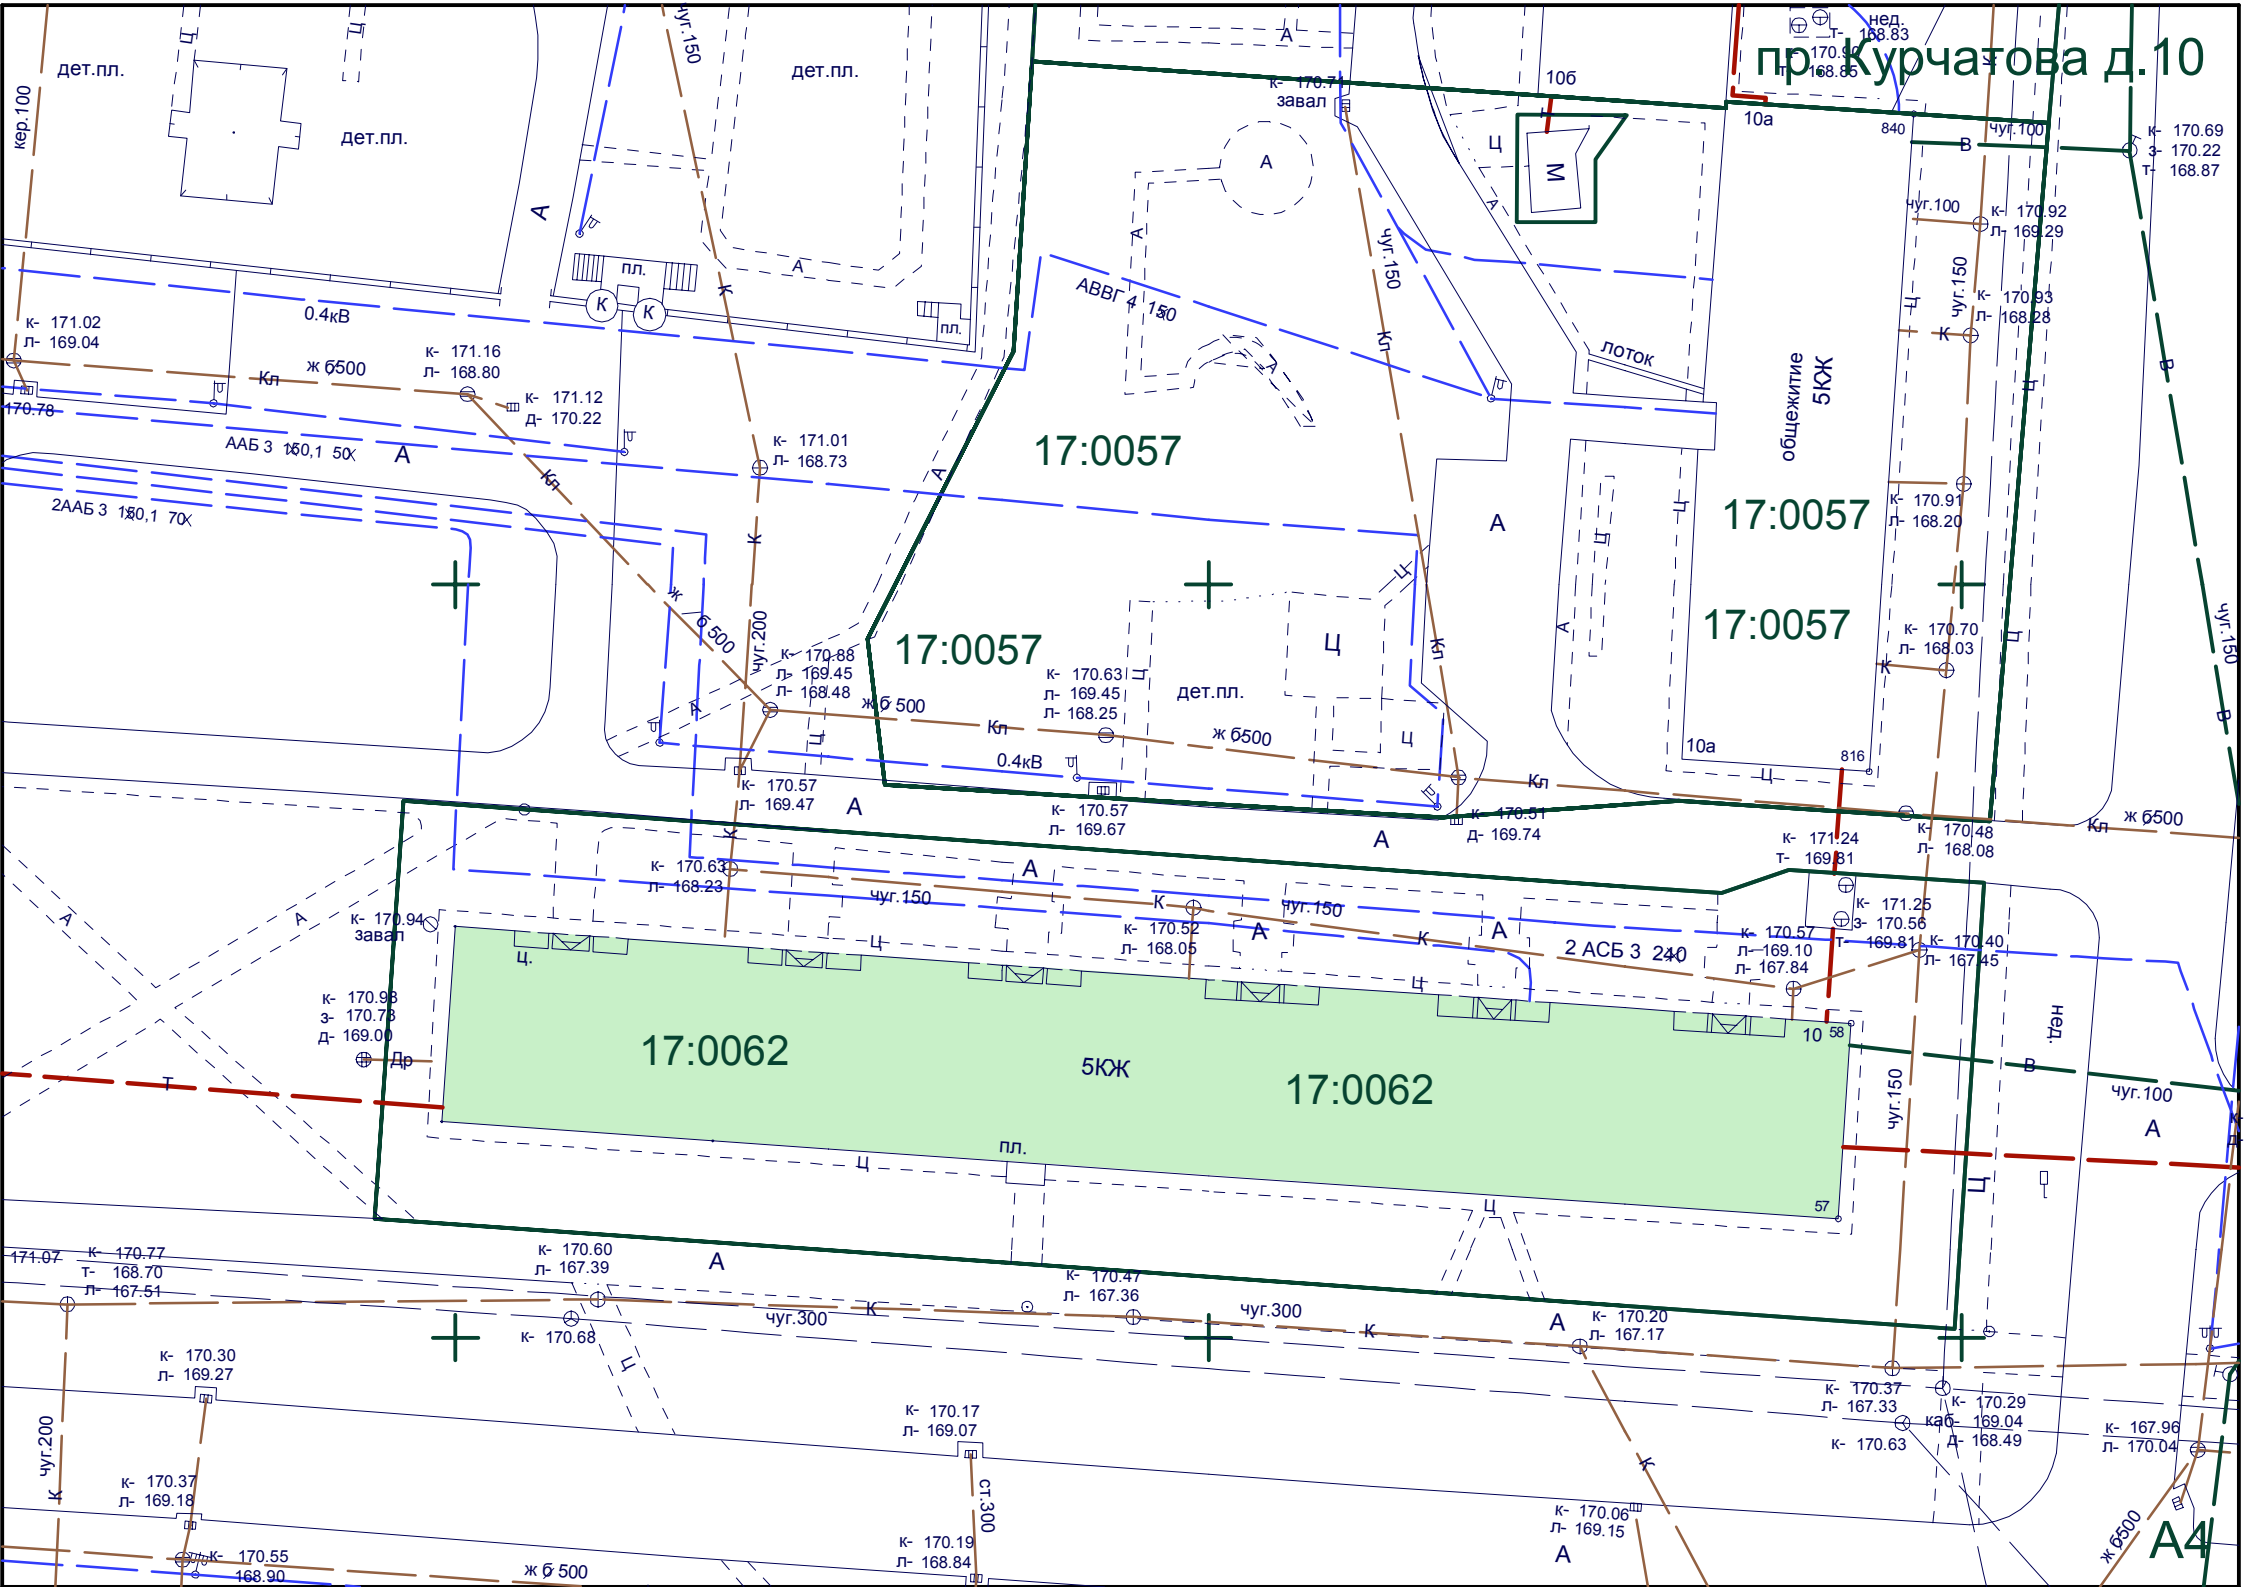

17:0057

17:0057

17:0057

17:0057

17:0062

17:0062

дет.пл.

дет.пл.

дет.пл.

завал

общекжитие  
5КЖ

дет.пл.

А4

к- 171.02  
л- 169.04

к- 171.16  
л- 168.80

к- 171.01  
л- 168.73

к- 170.63  
л- 169.45  
л- 168.25

к- 170.91  
л- 168.20

к- 170.70  
л- 168.03

к- 170.88  
л- 169.45  
л- 168.48

к- 170.57  
л- 169.47

к- 170.57  
л- 169.67

к- 170.51  
л- 169.74

к- 171.24  
л- 169.81

к- 170.48  
л- 168.08

к- 170.94  
л- 169.00

к- 170.63  
л- 168.23

к- 170.52  
л- 168.05

к- 170.57  
л- 169.10  
л- 167.84

к- 169.81  
л- 167.45

к- 170.40  
л- 167.45

к- 170.93  
л- 170.73  
л- 169.00

к- 174.07  
л- 167.51

к- 170.77  
л- 168.70

к- 170.60  
л- 167.39

к- 170.47  
л- 167.36

к- 170.20  
л- 167.17

к- 170.37  
л- 167.33

к- 170.29  
л- 169.04

к- 167.96  
л- 170.04

к- 170.30  
л- 169.27

к- 170.68

к- 170.17  
л- 169.07

к- 170.06  
л- 169.15

к- 170.37  
л- 169.18

к- 170.55  
л- 168.90

к- 170.19  
л- 168.84

к- 170.04

чуг.200

чуг.300

чуг.300

чуг.150

чуг.100

к

ст.300

А

ж б 500

кер.100

А

ж б 500

чуг.200

ж б 500

0.4кВ

АВВГ 4 150

чуг.150

кп

лоток

10а

840

чуг.100

к- 170.92  
л- 169.29

к- 170.93  
л- 168.28

к- 170.91  
л- 168.20

к- 170.70  
л- 168.03

к- 170.48  
л- 168.08

к- 170.57  
л- 169.10  
л- 167.84

к- 170.40  
л- 167.45

к- 170.29  
л- 169.04

к- 167.96  
л- 170.04

ж б 500

А4