


# Картограмма

расположения земельного участка кадастровый номер 69:48:08 02 33:0032

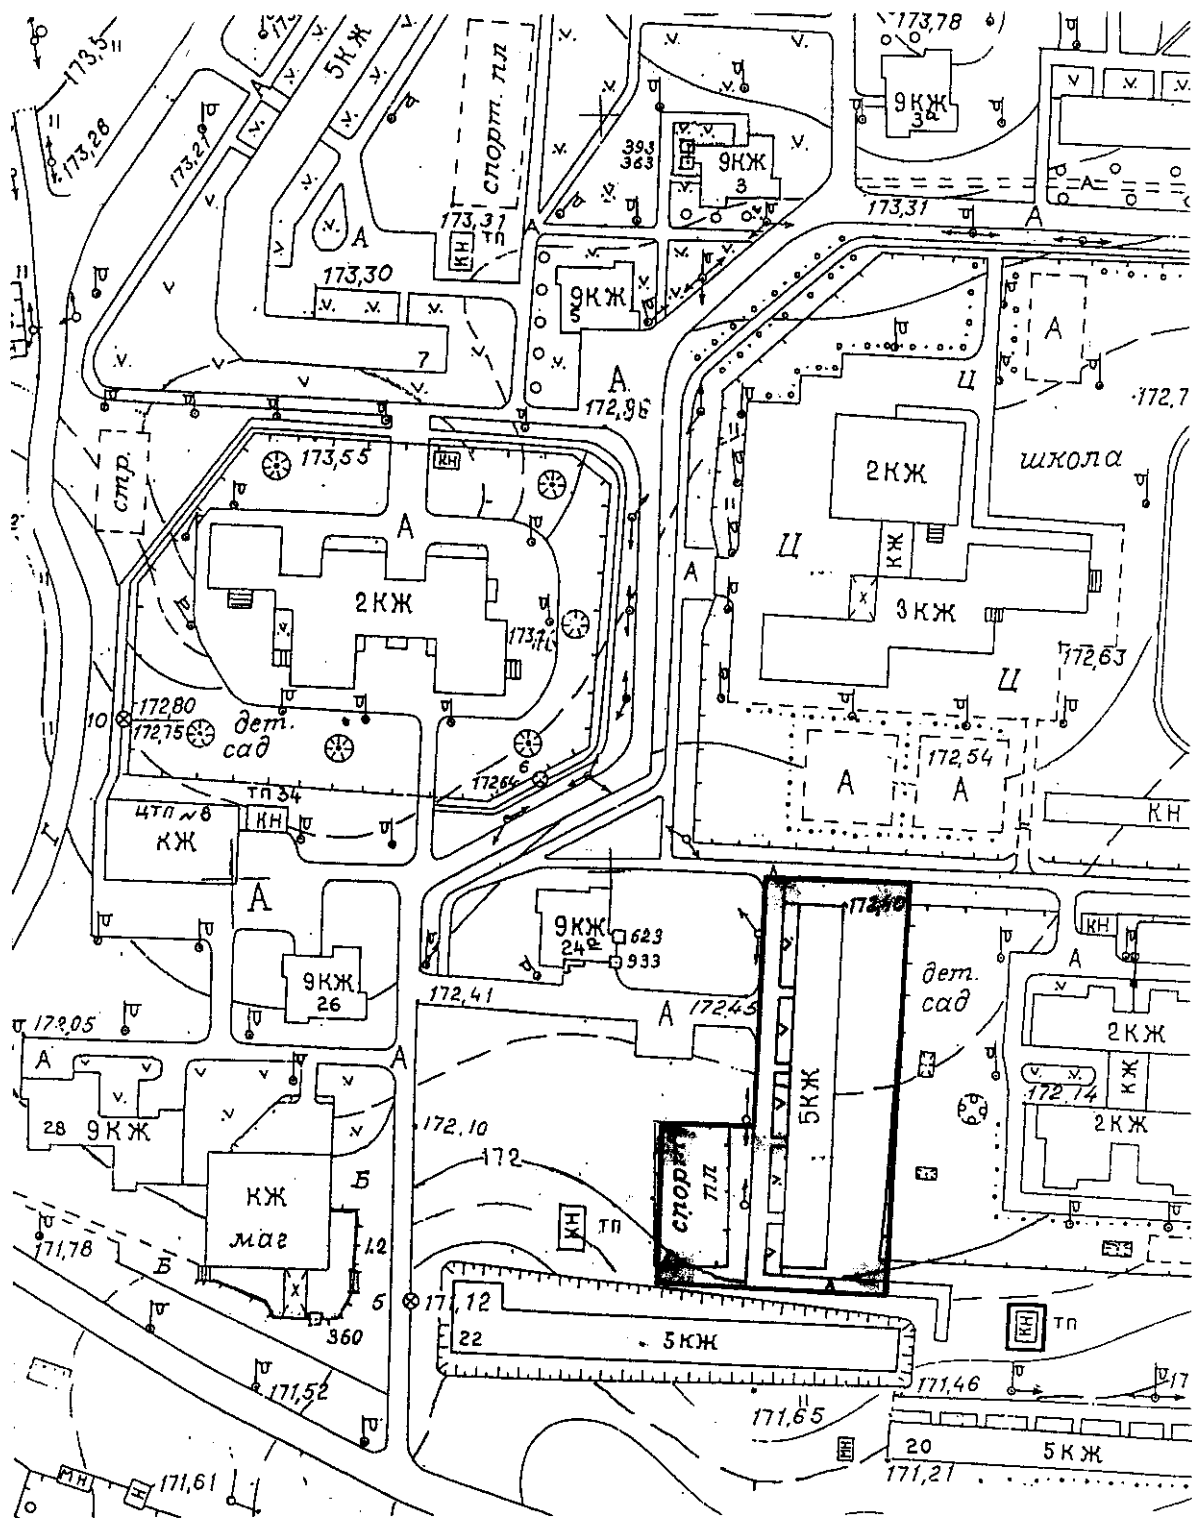

Масштаб 1:2000

Условные обозначения:

— граница земельного участка