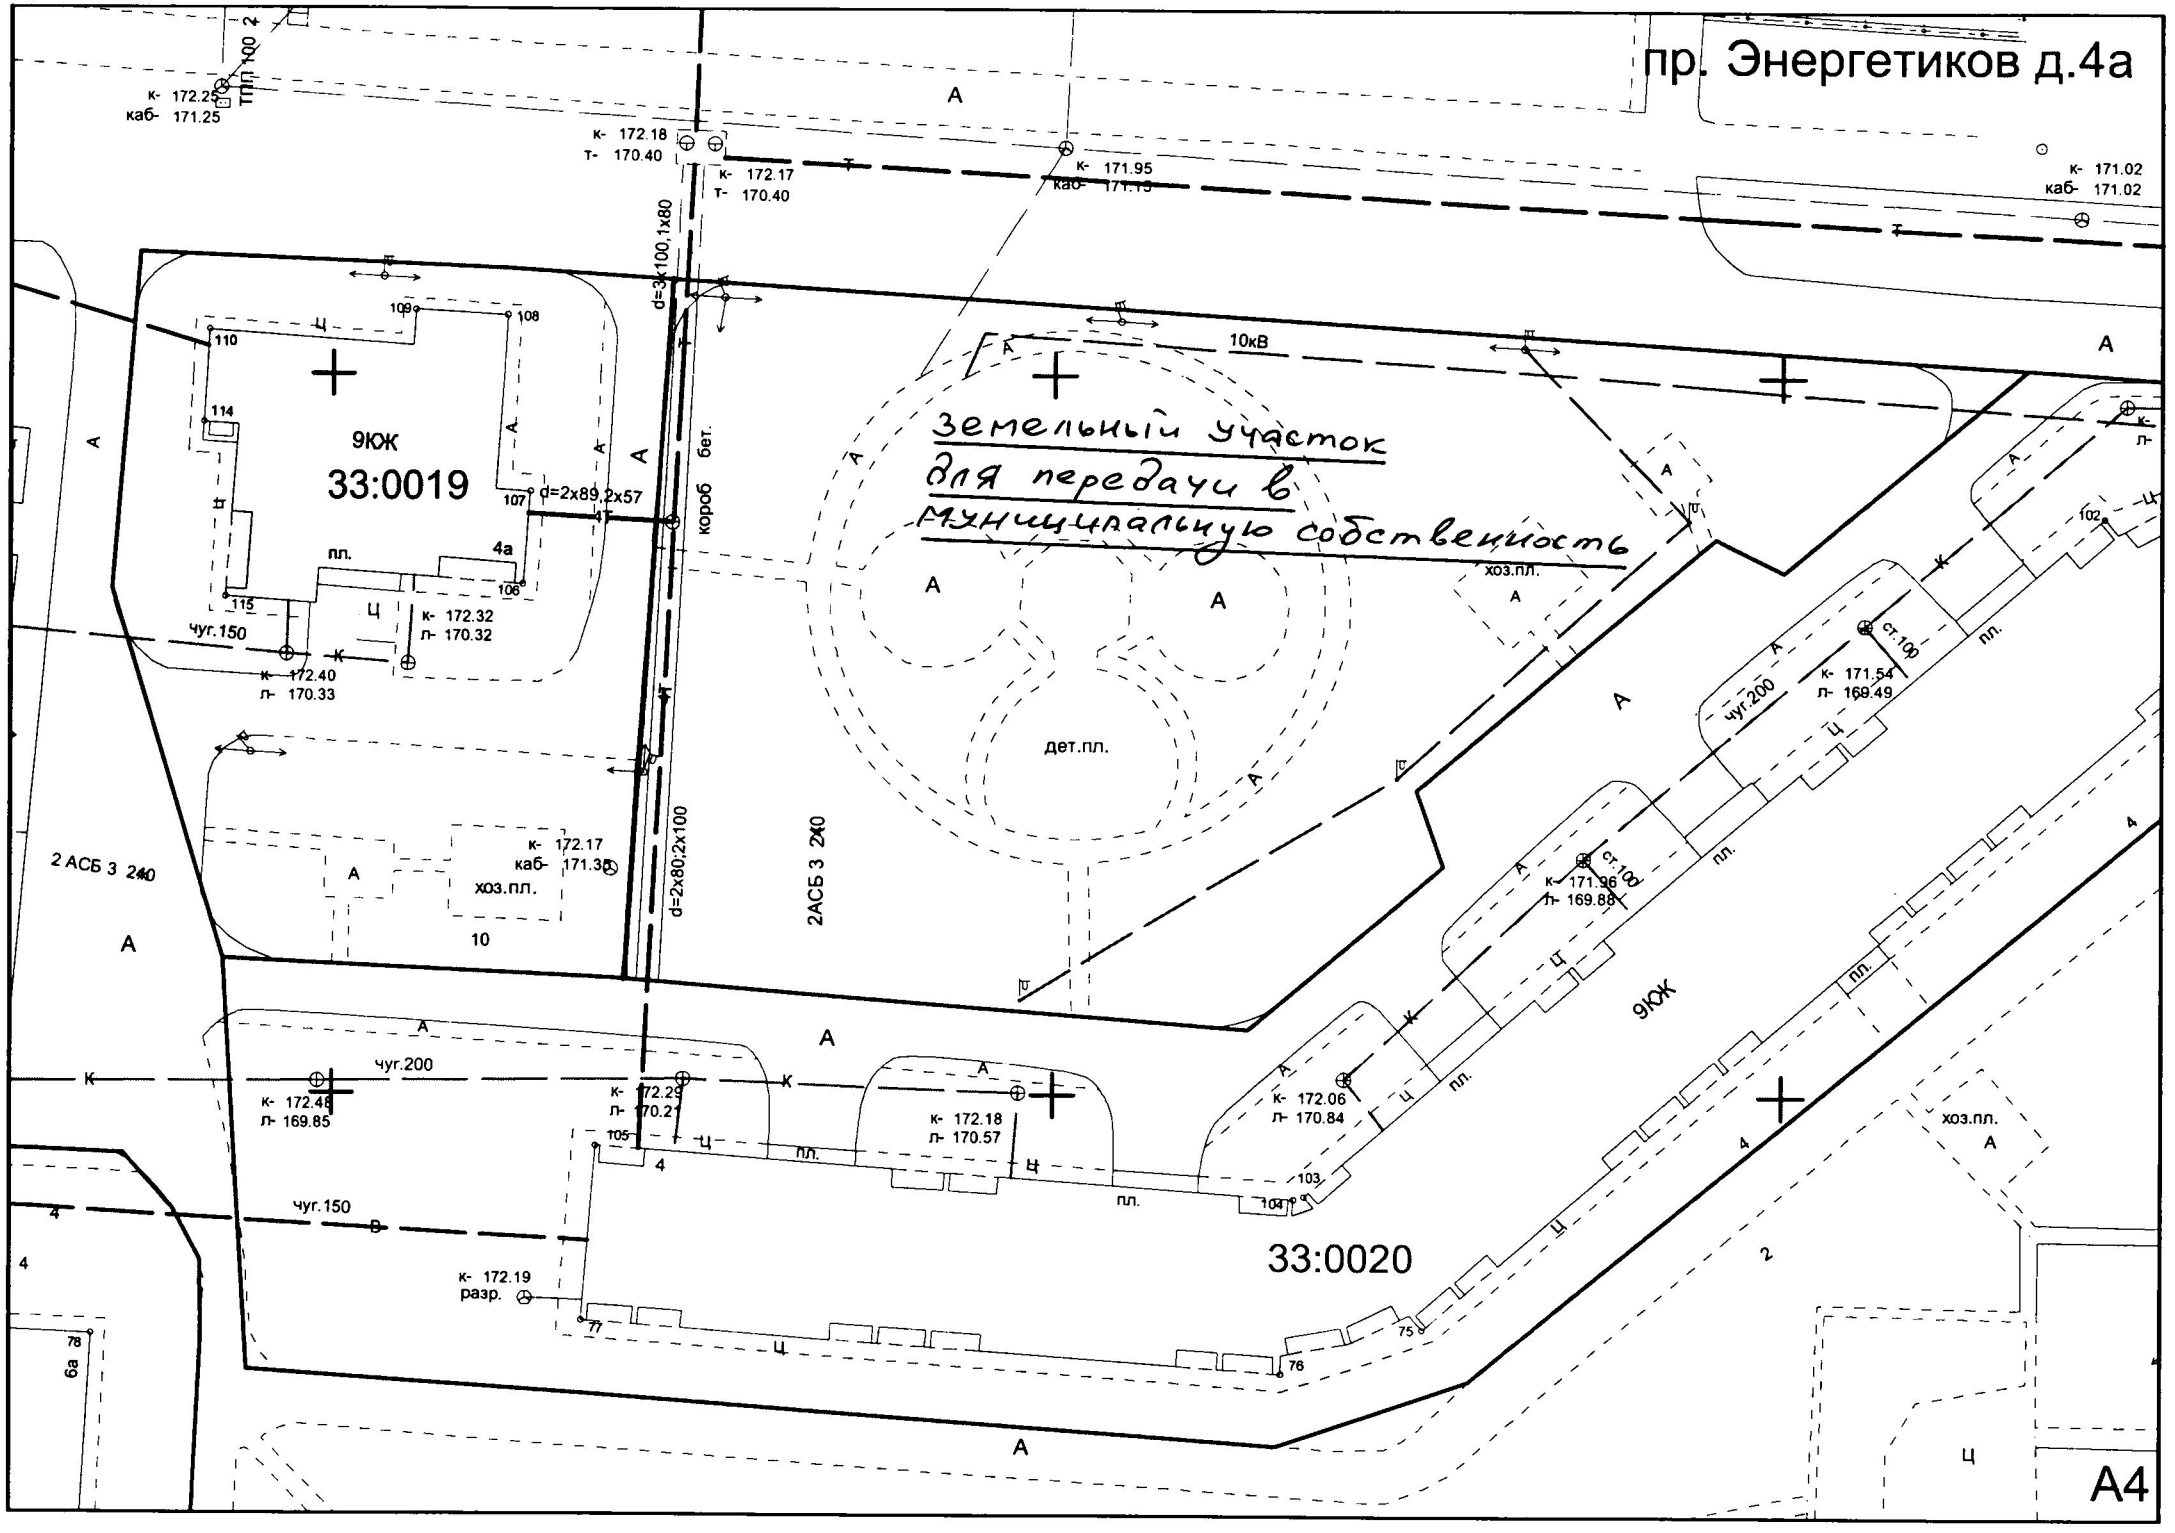
пр. Энергетиков д.4а
Земельный участок
для передачи в
муниципальную собственность
33:0019
33:0020
9КЖ
9КЖ
10кВ
2АСБ 3 240
2АСБ 3 240
дет.пл.
хоз.пл.
хоз.пл.
хоз.пл.
чуг.150
чуг.200
чуг.200
чуг.150
d=3x100,1x80
d=2x89,2x57
d=2x80;2x100
короб бет.
к- 172.25
каб- 171.25
к- 172.18
т- 170.40
к- 172.17
т- 170.40
к- 171.95
к- 171.02
каб- 171.02
к- 172.32
л- 170.32
к- 172.40
л- 170.33
к- 172.17
каб- 171.35
к- 171.54
л- 169.49
к- 171.96
л- 169.88
к- 172.06
л- 170.84
к- 172.18
л- 170.57
к- 172.29
л- 170.21
к- 172.48
л- 169.85
к- 172.19
разр.
А4